


00-999  
Brutto-Geschoßfläche  
BGF  
35,06 qm  
136/  
00-998  
Brutto-Geschoßfläche  
BGF  
30,44 qm  
136/

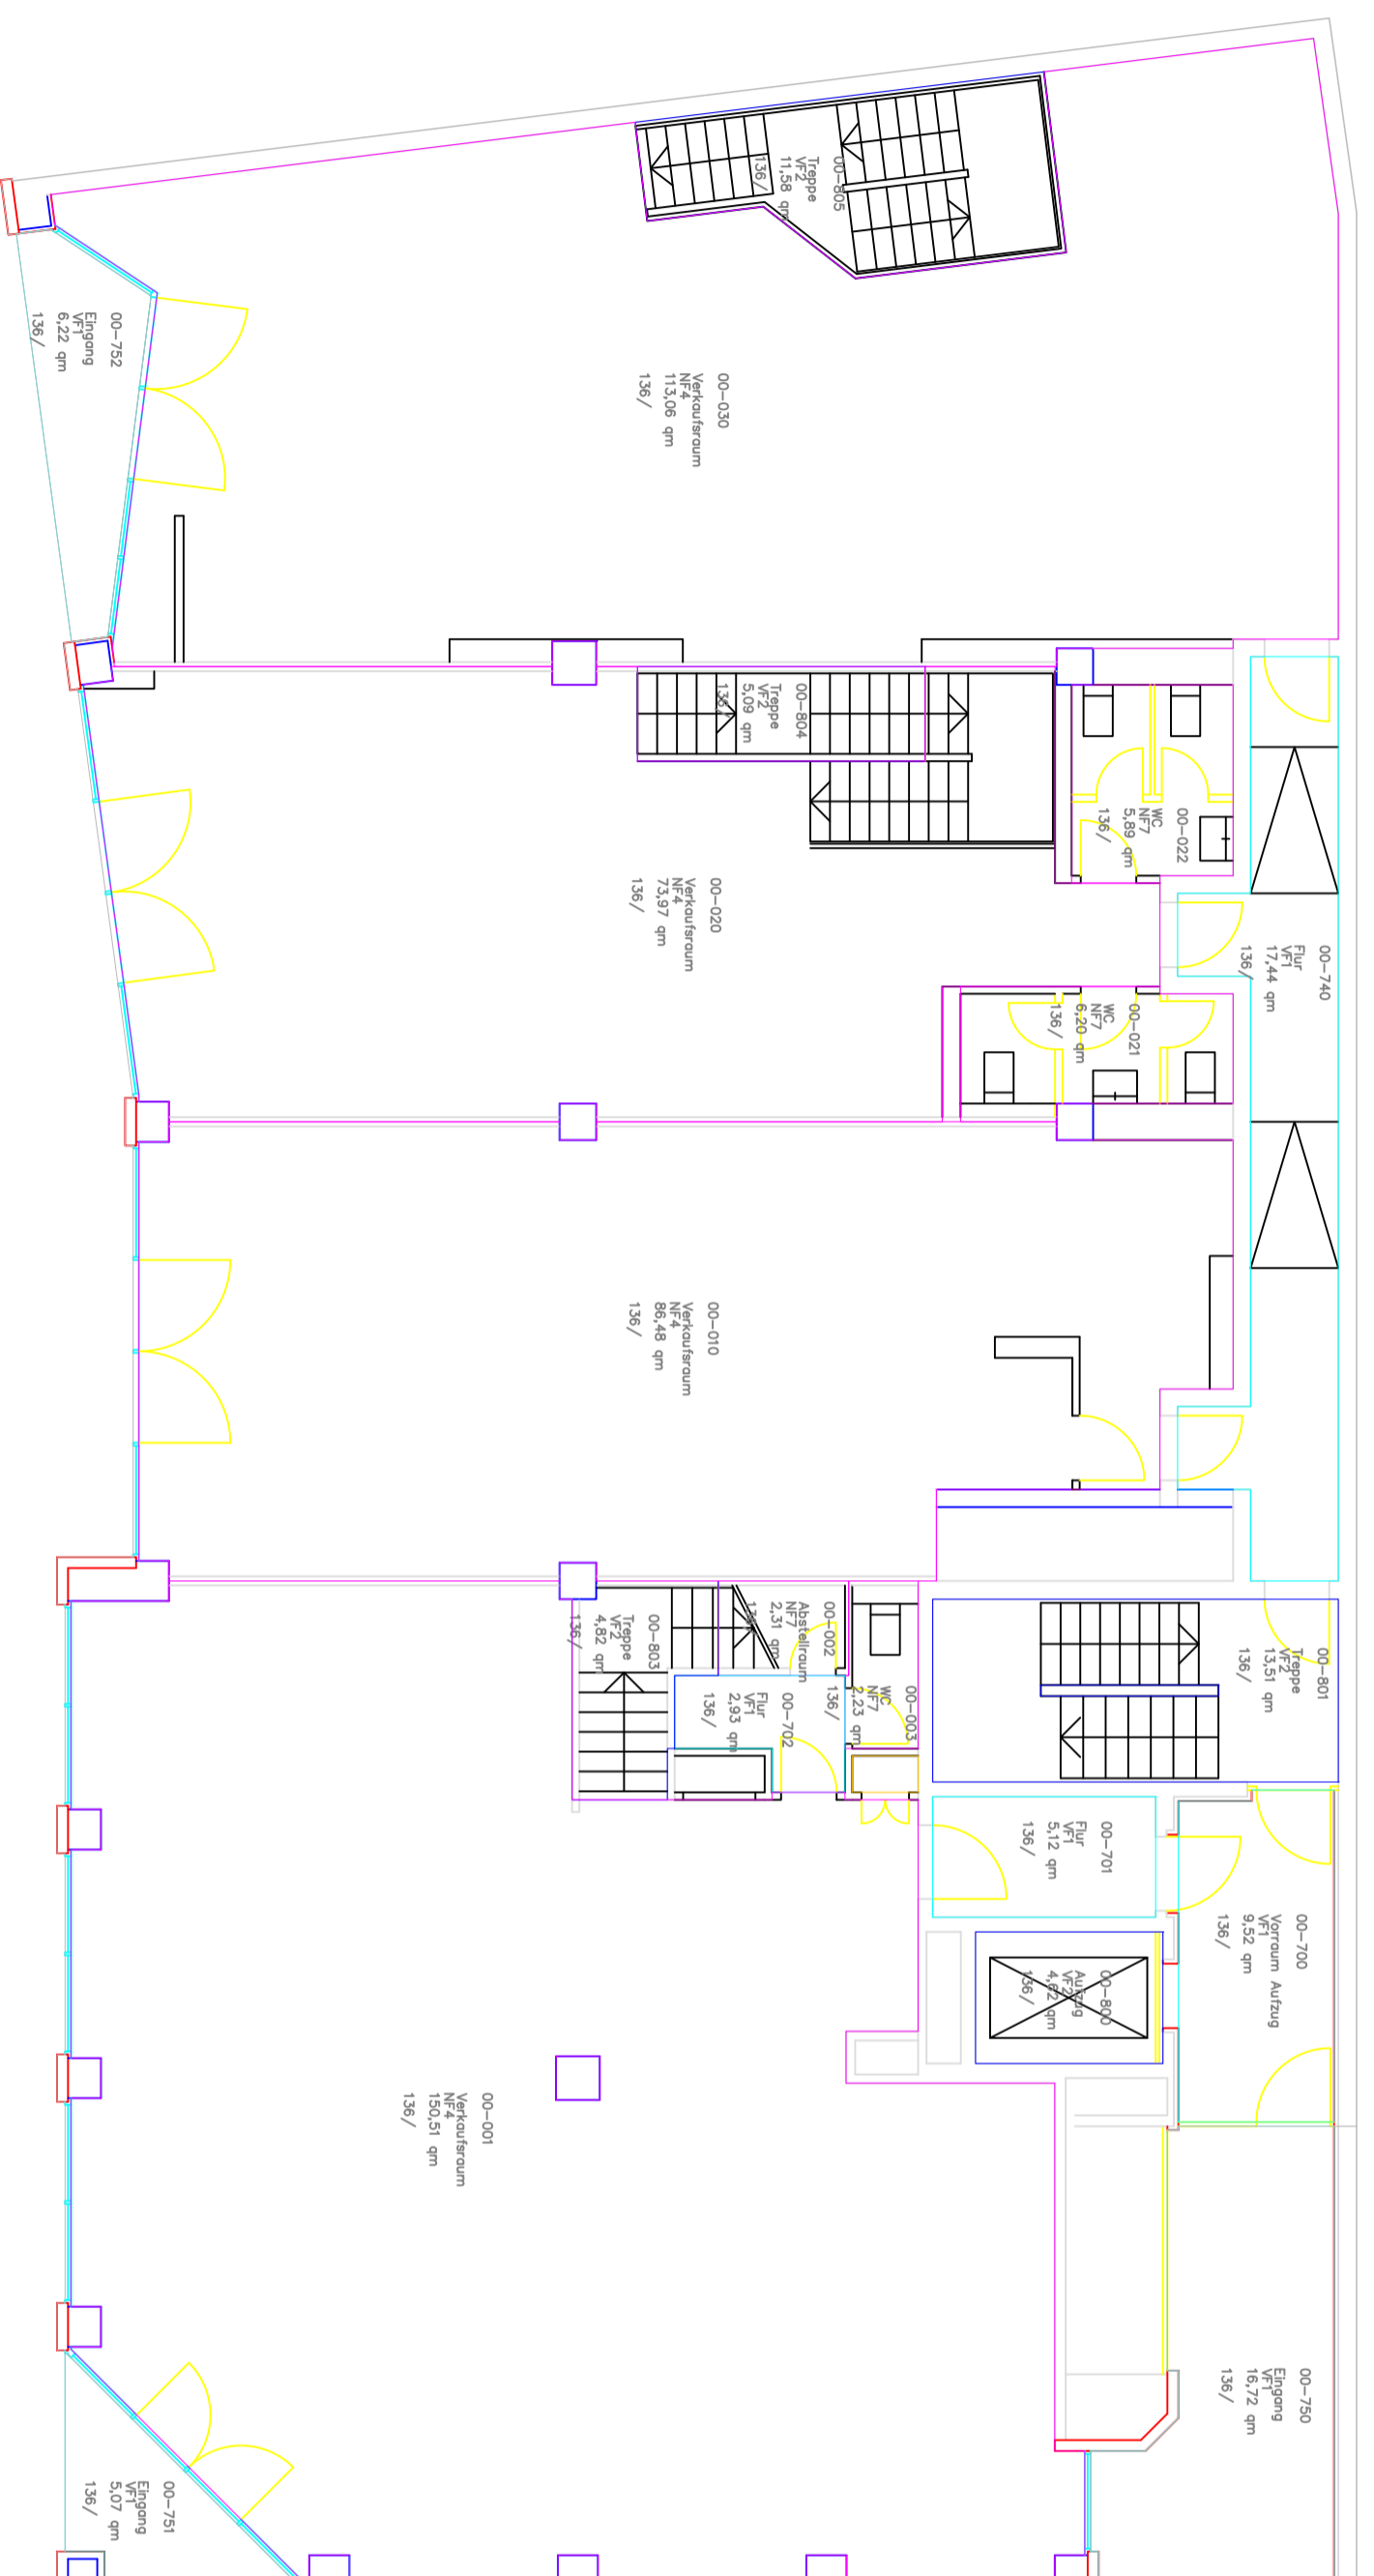

**Objekt:** WE 136, Dortmund,  
Kampstr. 36/Petergasse 2

**Planinhalt:** Erdgeschoss  
Flächenplan

**Auftraggeber:** DEGI GmbH  
Deutsche Gesellschaft für Immobilienfonds  
D – 60329 Frankfurt/M.

**Fachplaner:**

Steinkreuzer Weg 3  
D – 31848 Bad Münder  
Tel. +49(0)5042-9304-0  
Fax +49(0)5042-9304-20  
info@complan-consult.de  
www.complan-consult.de

**Datum:** 16.08.2007

**Datei:** 136\_7449G\_00\_...\_dwg

**gezeichnet:** SÖ

**Maßstab:** 1 : 100